


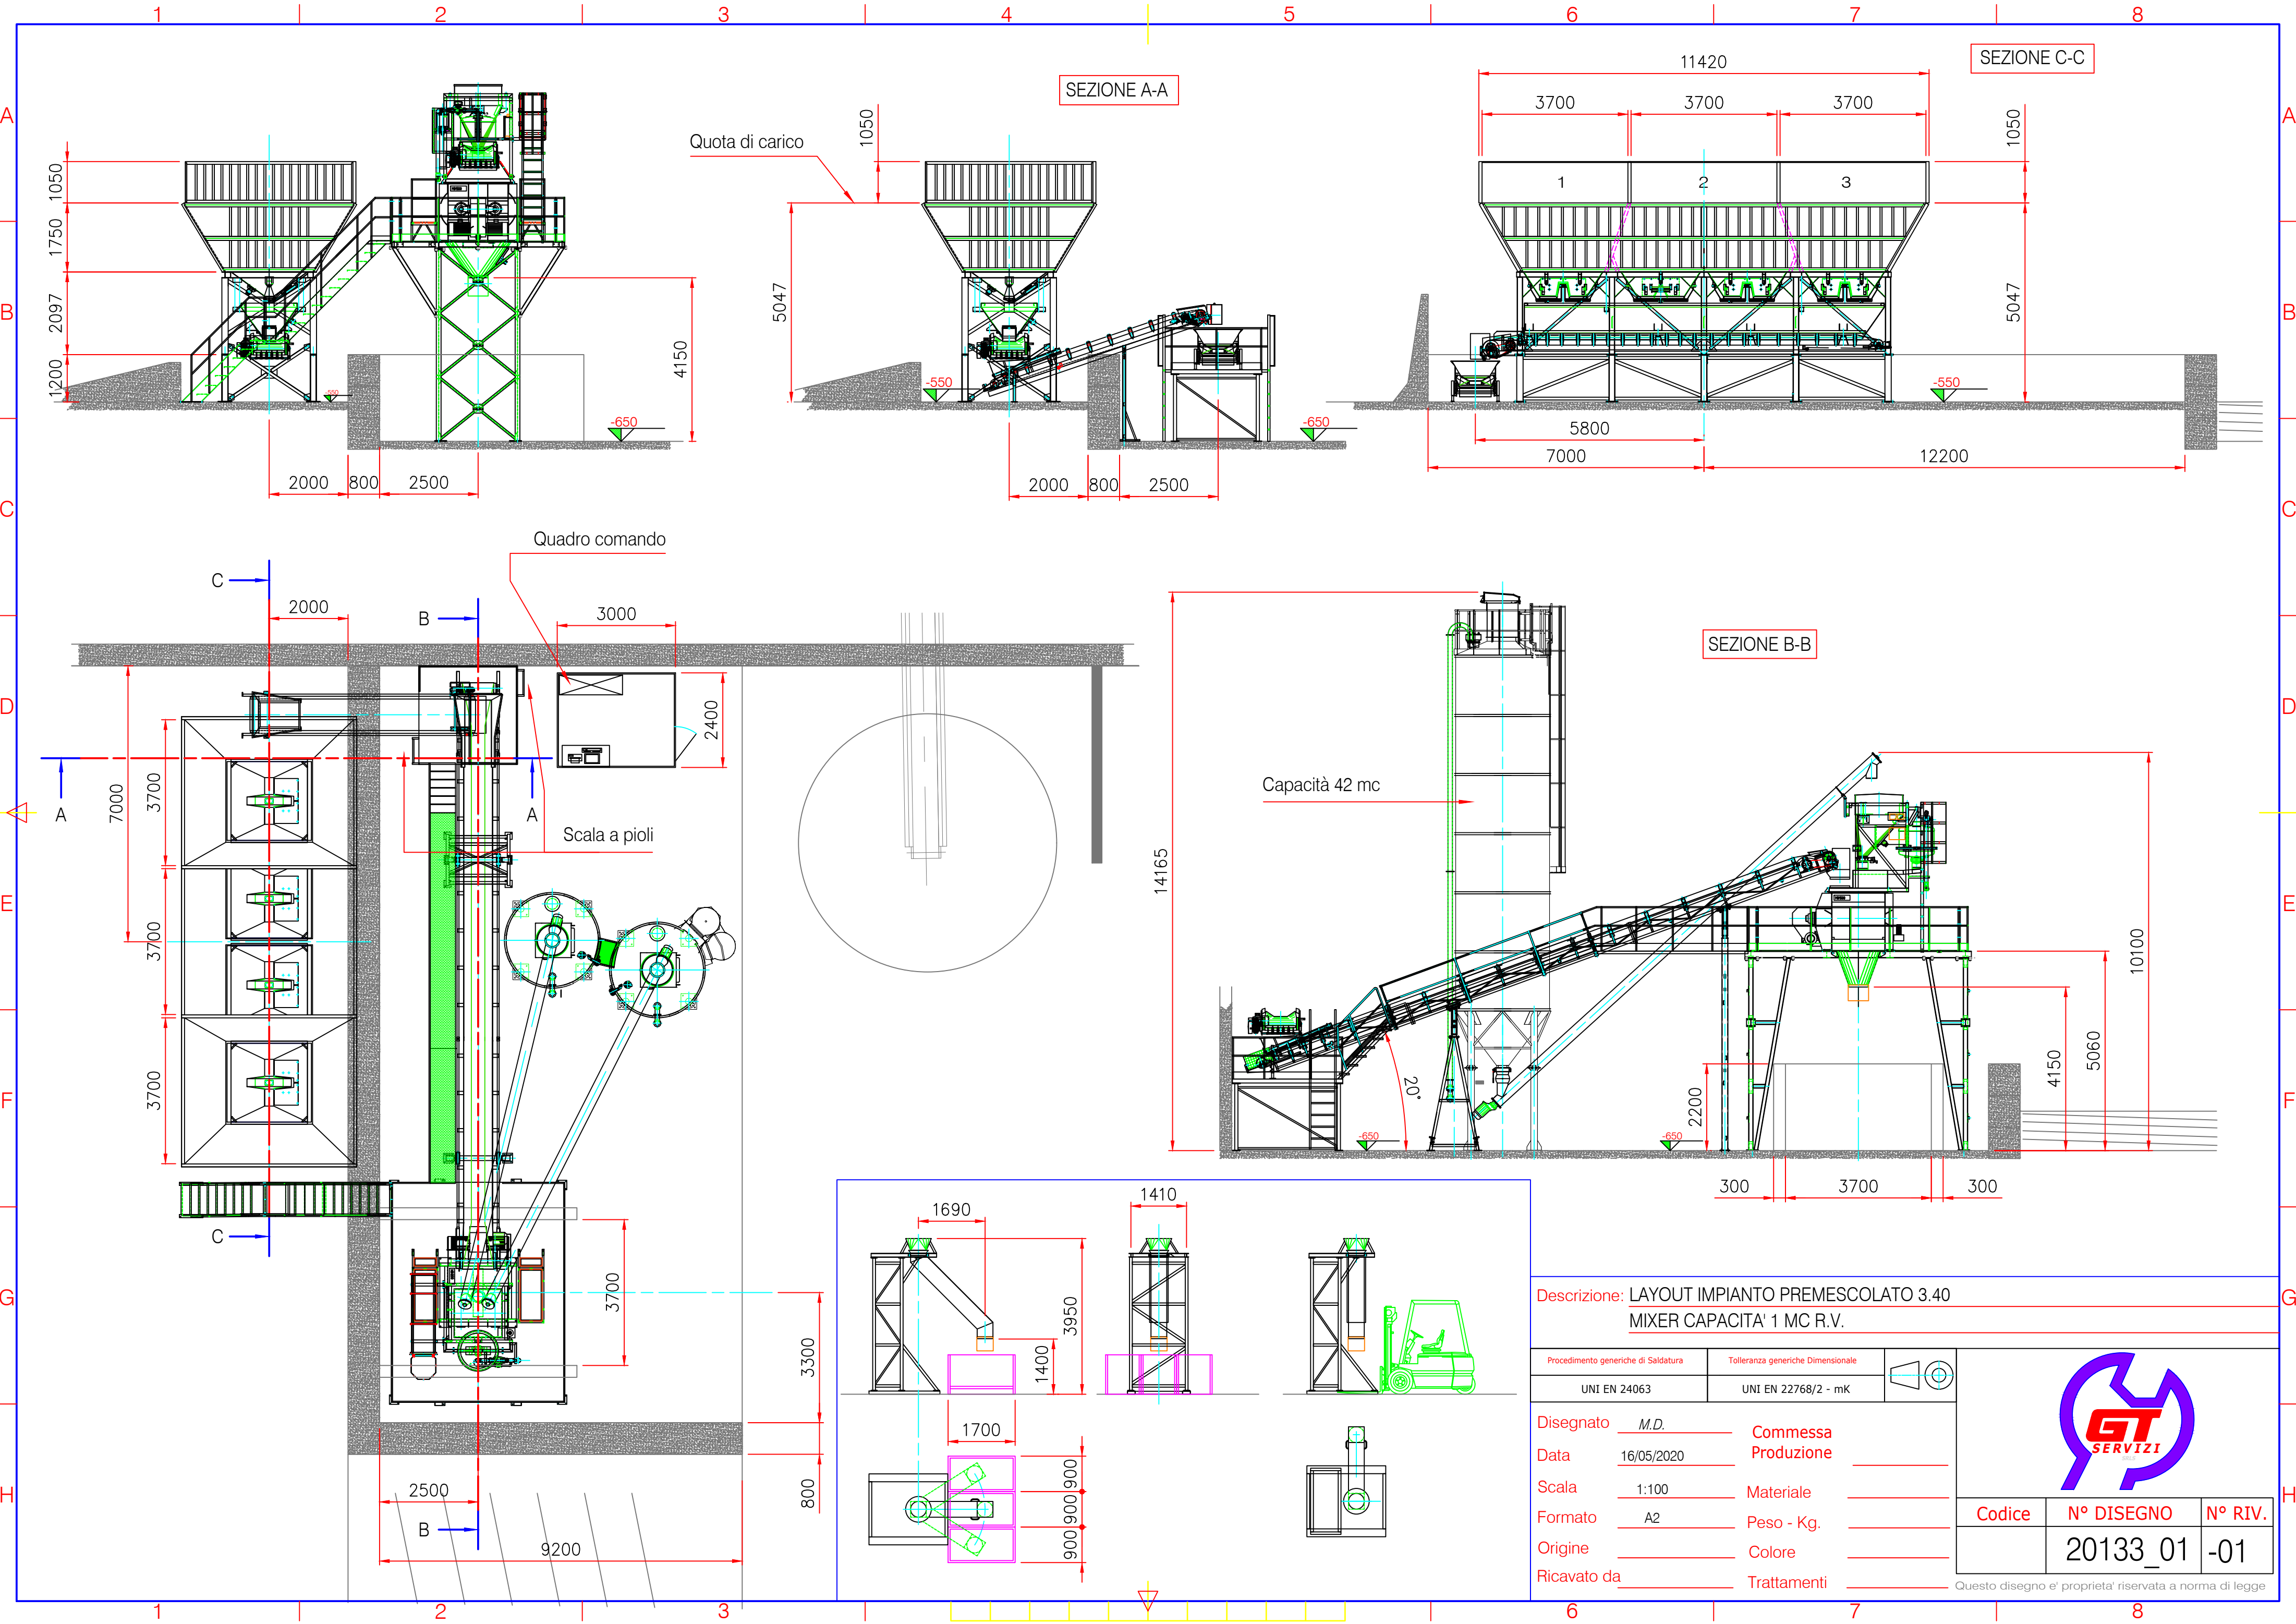

Descrizione: LAYOUT IMPIANTO PREMISCOLATO 3.40
MIXER CAPACITA' 1 MC R.V.

Procedimento generiche di Saldatura	Tolleranza generiche Dimensionale
UNI EN 24063	UNI EN 22768/2 - mK

Disegnato	M.D.	Commessa	
Data	16/05/2020	Produzione	
Scala	1:100	Materiale	
Formato	A2	Peso - Kg.	
Origine		Colore	
Ricavato da		Trattamenti	



Codice	N° DISEGNO	N° RIV.
	20133_01	-01

Questo disegno e' proprieta' riservata a norma di legge